


Проект деревянной бани 10-60

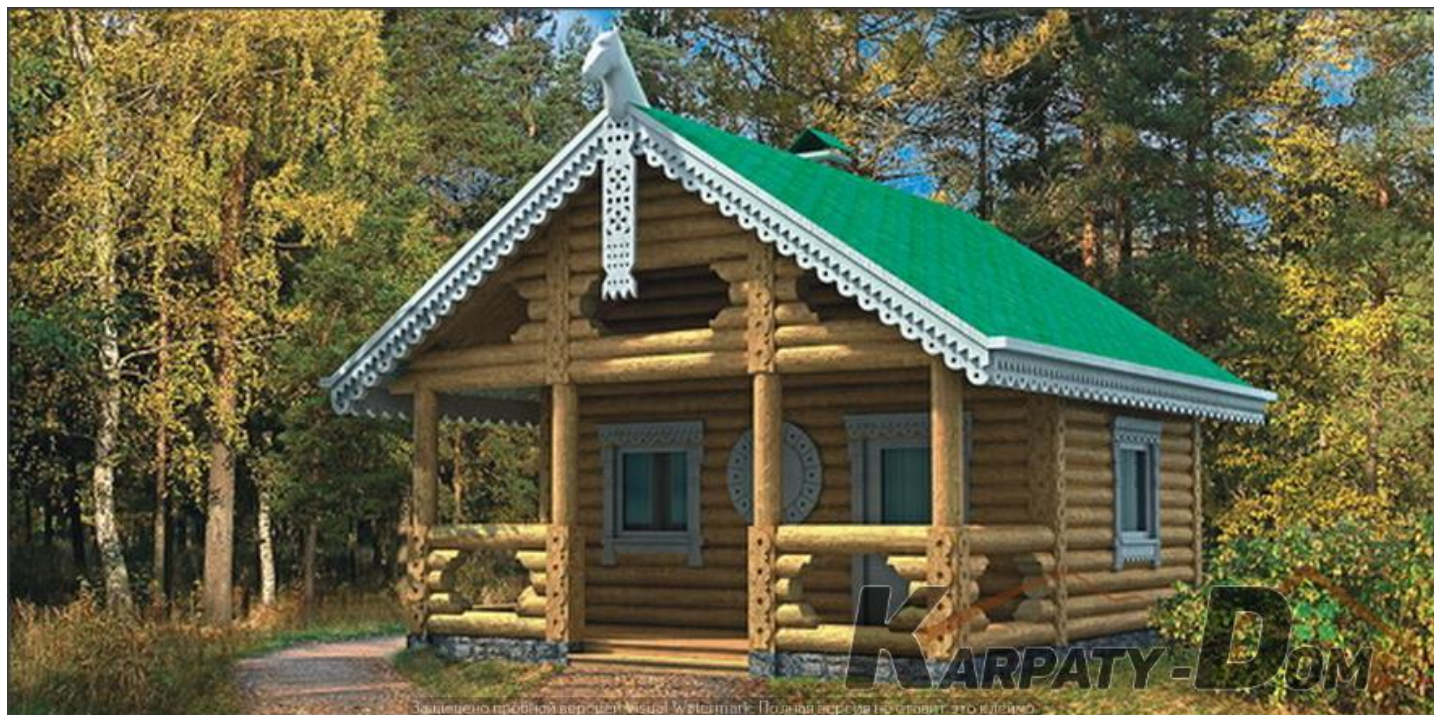

Проект деревянной бани 10-60

Общая площадь	17,6 кв.м
Фундамент	ленточный ж/б
Наружные стены	бревно 250мм
Перекрытия	по деревянным балкам
Кровля	чердачная
Покрытие	металлочерепица
Наружная отделка	тонировка
Цоколь	натуральный камень

Вы можете оставить заявку на строительство деревянной бани 10-60 заполнив [форму обратной связи](#).

