


Проект деревянной бани 10-64

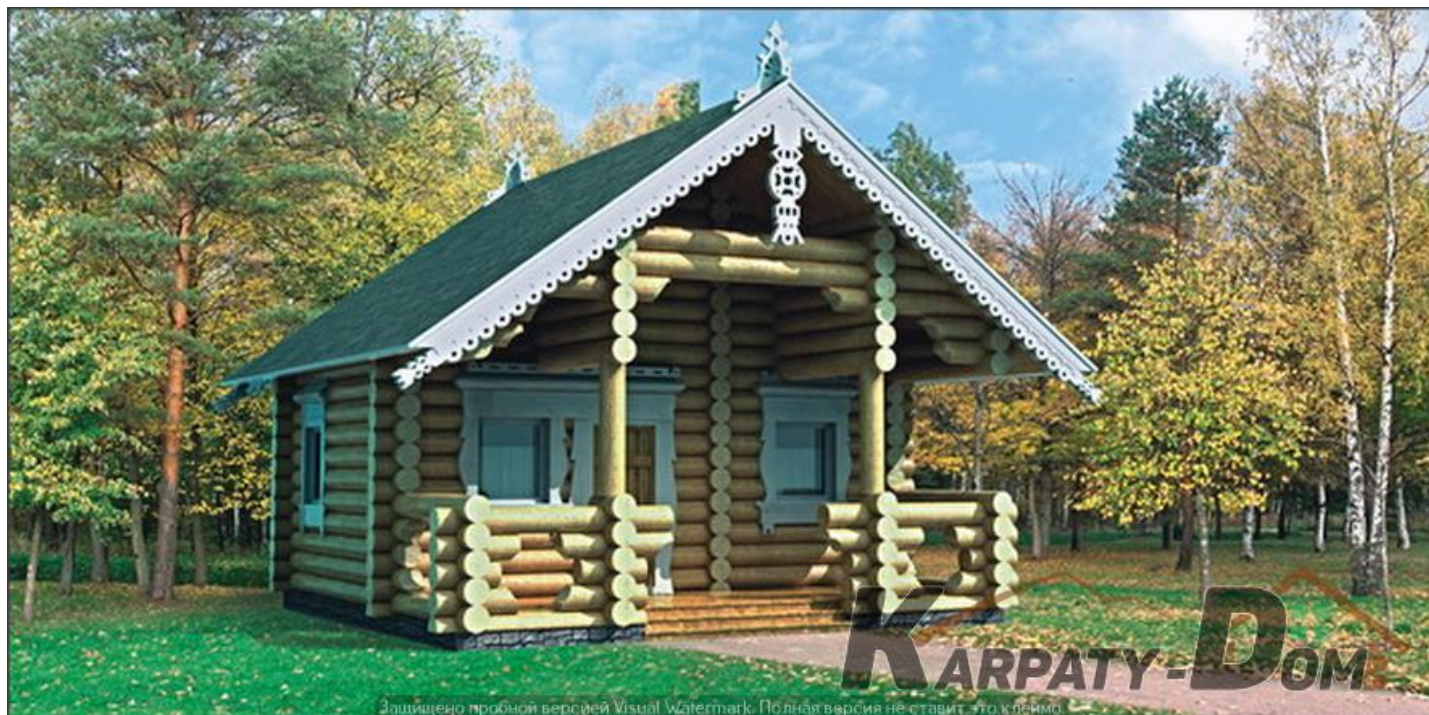

Проект деревянной бани 10-64

Общая площадь	19,9 кв.м
Фундамент	ленточный ж/б
Наружные стены	бревно 250 мм.
Перекрытия	по деревянным балкам
Кровля	чердачная
Покрытие	металлочерепица
Наружная отделка	тонировка
Цоколь	натуральный камень

Вы можете оставить заявку на строительство деревянной бани 10-64 заполнив [форму обратной связи](#).

