


Проект деревянной бани 10-65

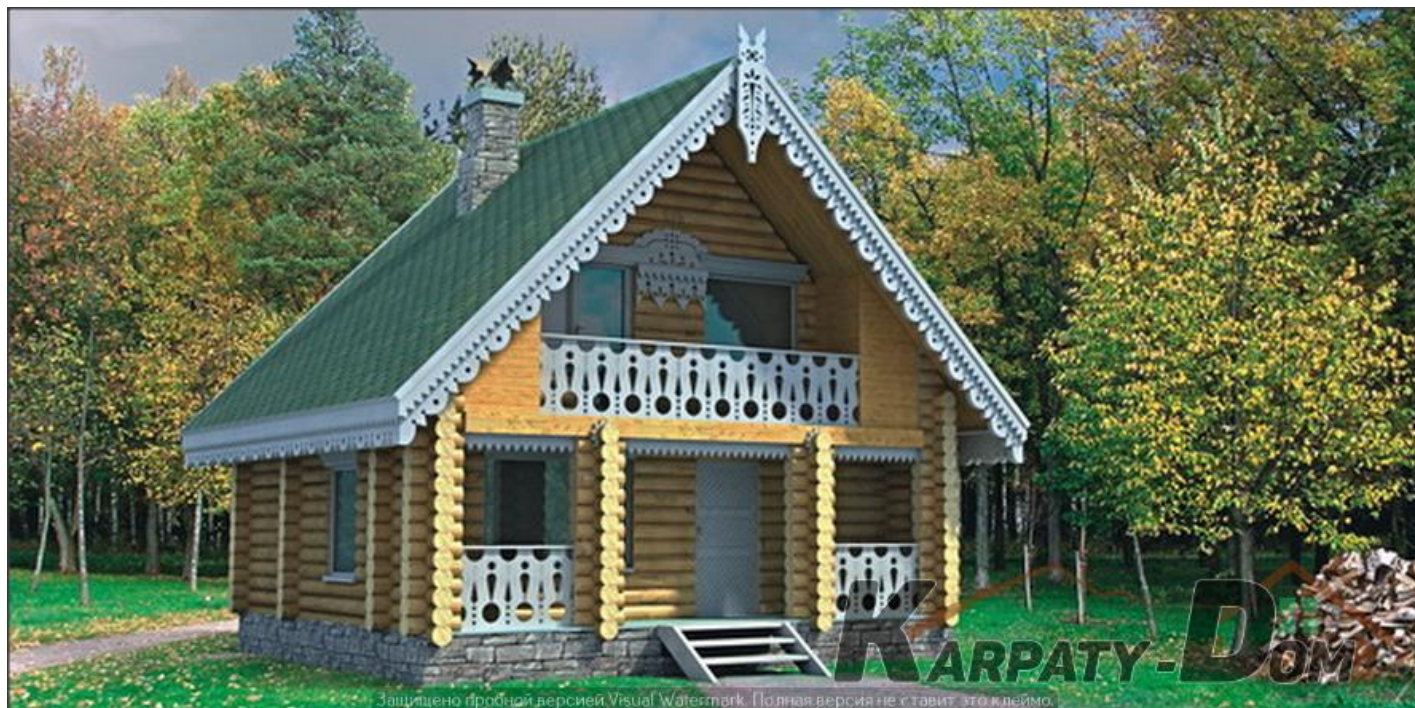

Проект деревянной бани 10-65

Общая площадь	49,5 кв.м
Фундамент	ленточный ж/б
Наружные стены	бревно в чашу 250мм
Перекрытия	по деревянным балкам
Кровля	мансардная
Покрытие	мягкая кровля или металлочерепица
Наружная отделка	тонировка
Цоколь	природный камень


Вы можете оставить заявку на строительство деревянной бани 10-65 заполнив [форму обратной связи](#).

План первого этажа



KARPATY-DOM

План мансардного этажа

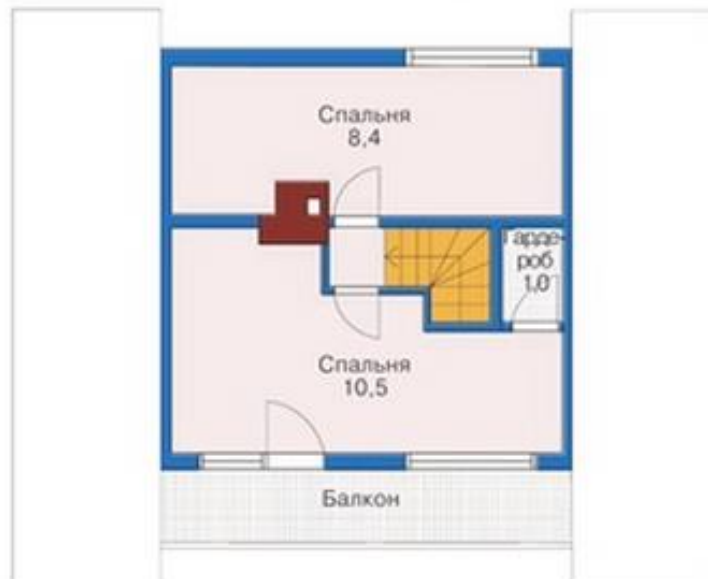

KARPATY-DOM

Зашифровано пробной версией Visual Watermark. Полная версия не ставит этого текста.