



# Проект деревянного дома 17-01

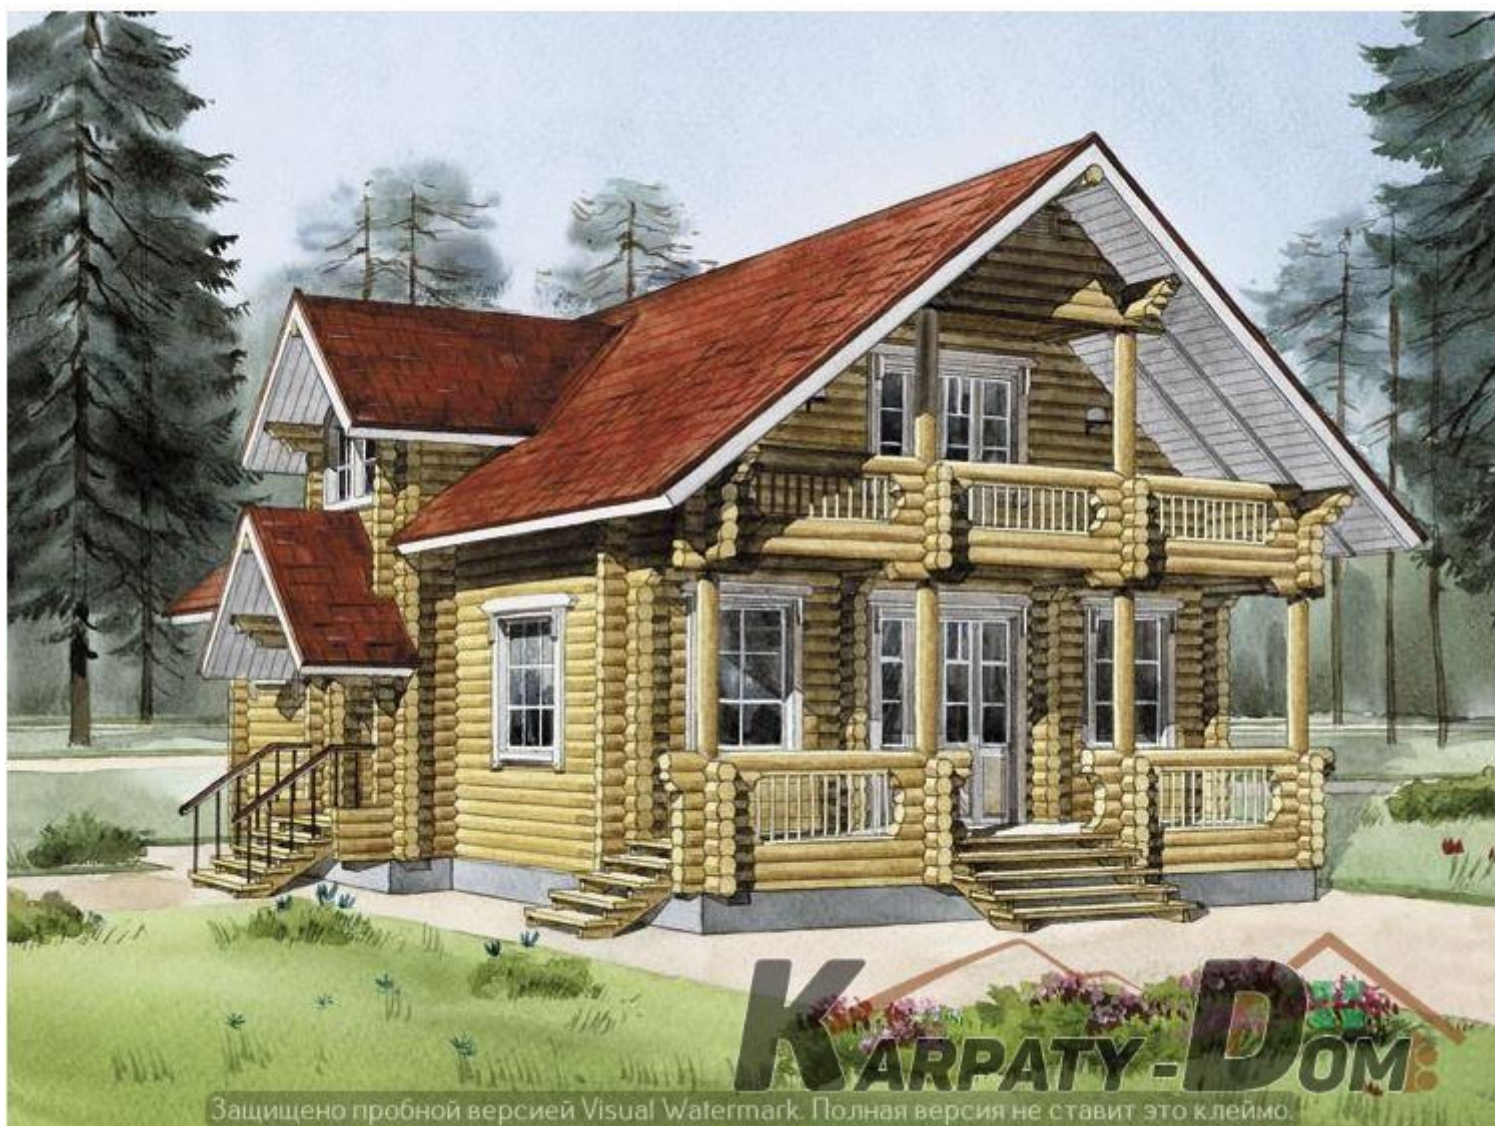

## Проект деревянного дома 17-01

Общая площадь	135,7 кв.м
Фундамент	монолитный ж/б
Наружные стены	бревно 200мм
Перекрытия	по деревянным балкам
Кровля	мансардная
Покрытие	металлочерепица
Наружная отделка	тонировка
Цоколь	натуральный камень

Вы можете оставить заявку на строительство деревянного дома 17-01 заполнив [форму обратной связи](#).

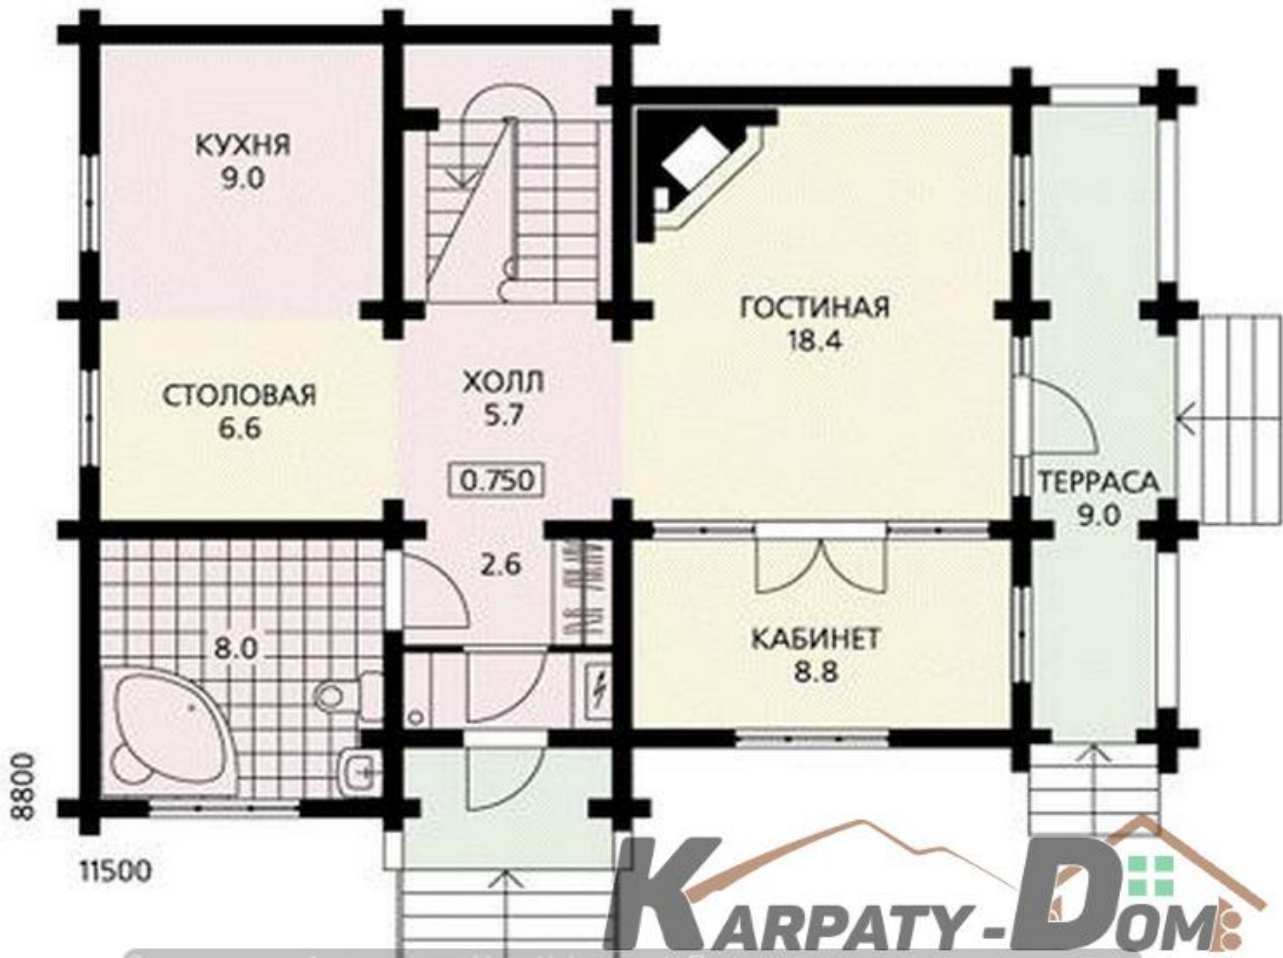

Защищено пробной версией Visual Watermark. Полная версия не ставит это клеймо.



Защищено пробной версией Visual Watermark. Полная версия не ставит это клеймо.