



Проект деревянного дома 17-02

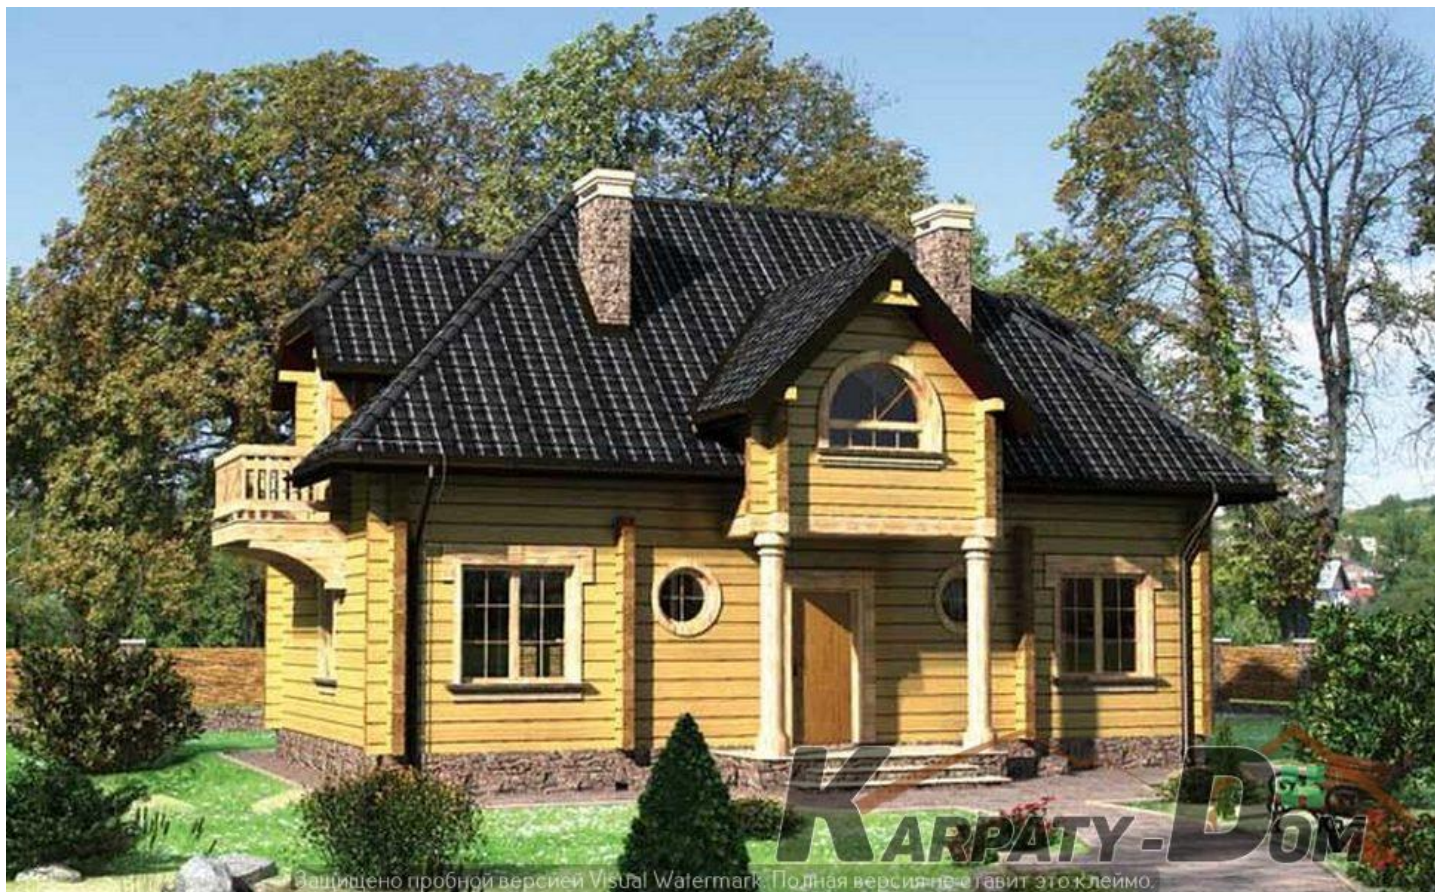


Проект деревянного дома 17-02

Общая площадь	161,8 кв.м
Фундамент	монолитный ж/б
Наружные стены	бревно 200мм
Перекрытия	по деревянным балкам
Кровля	мансардная
Покрытие	металлочерепица
Наружная отделка	тонировка
Цоколь	натуральный камень

Вы можете оставить заявку на строительство деревянного дома 17-02 заполнив [форму обратной связи](#).

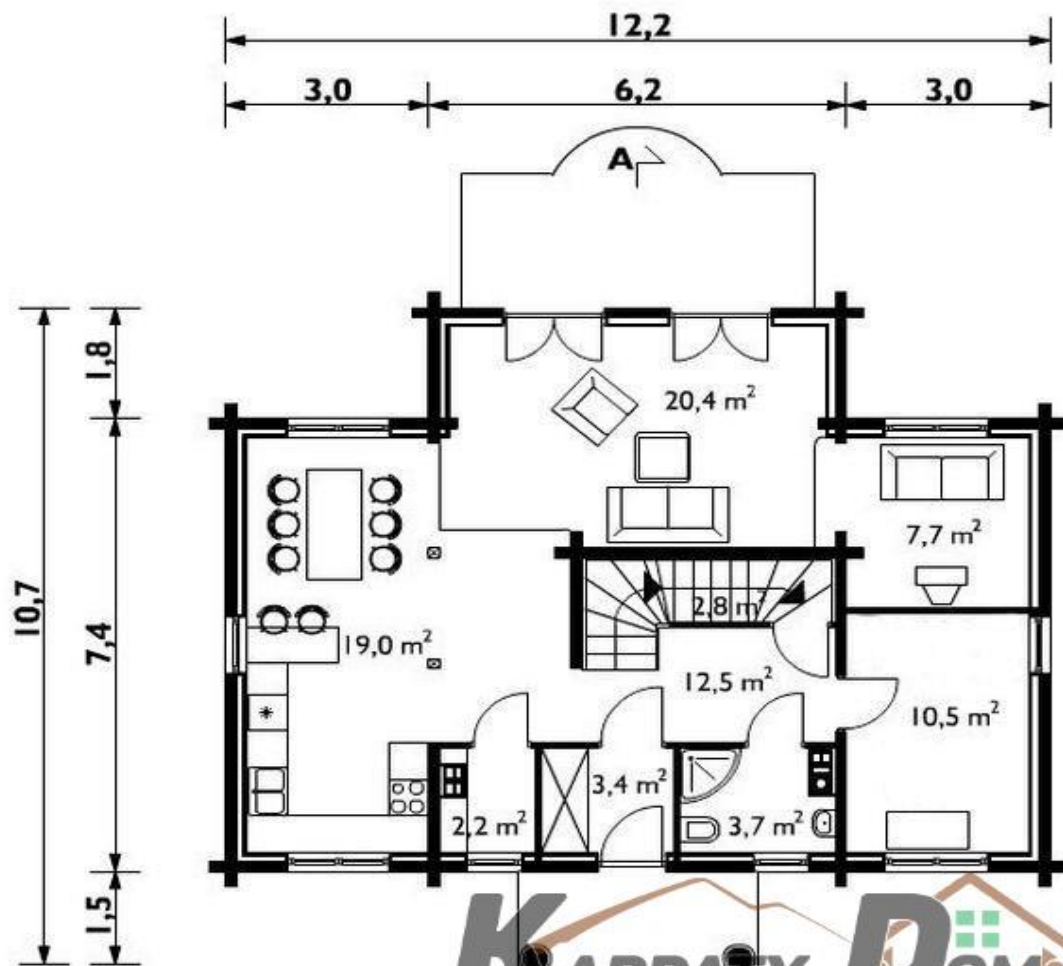

KARPATY-DOM

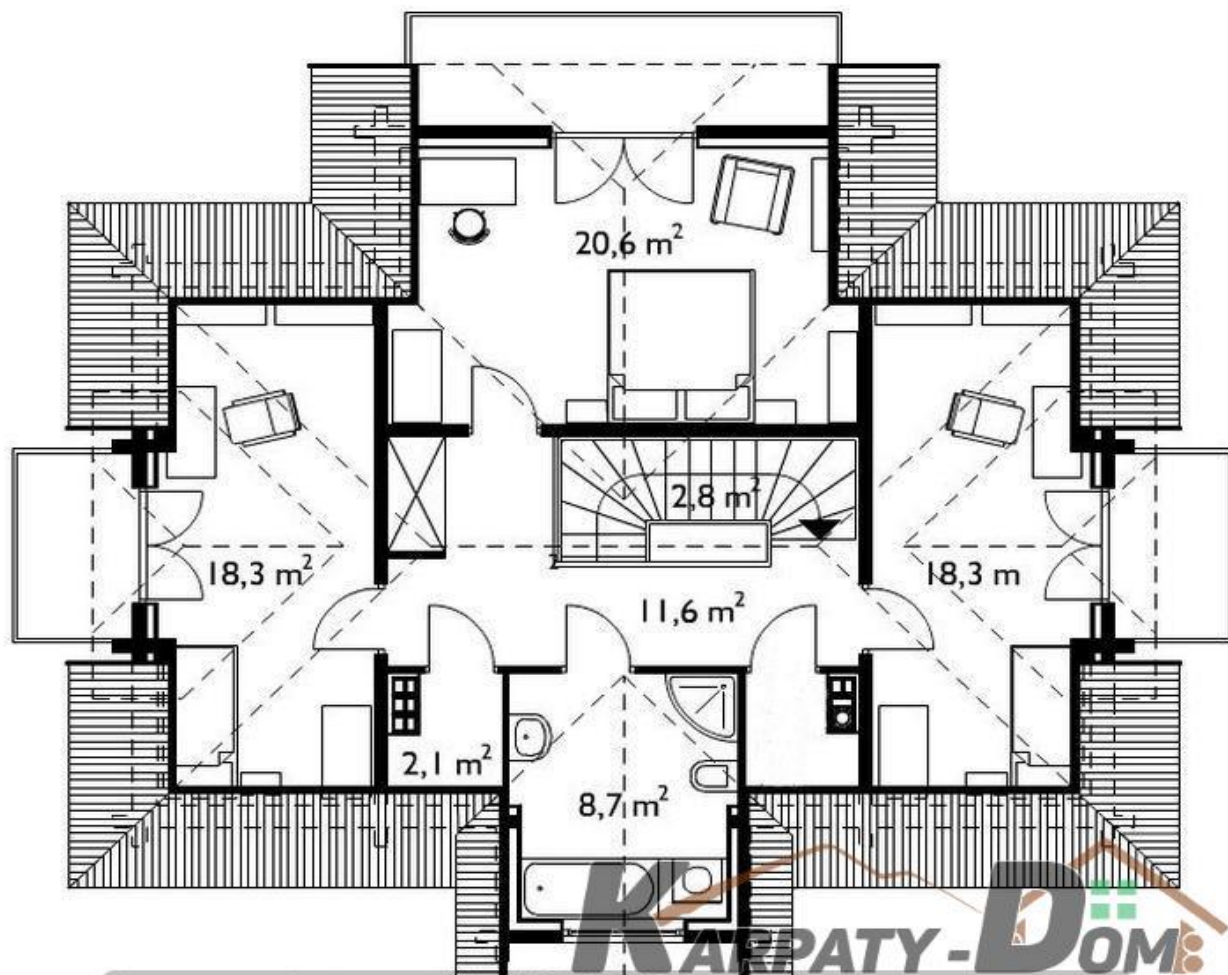

KARPATY-DOM